東演パラータ平面図

照明コンセント
固定バトン

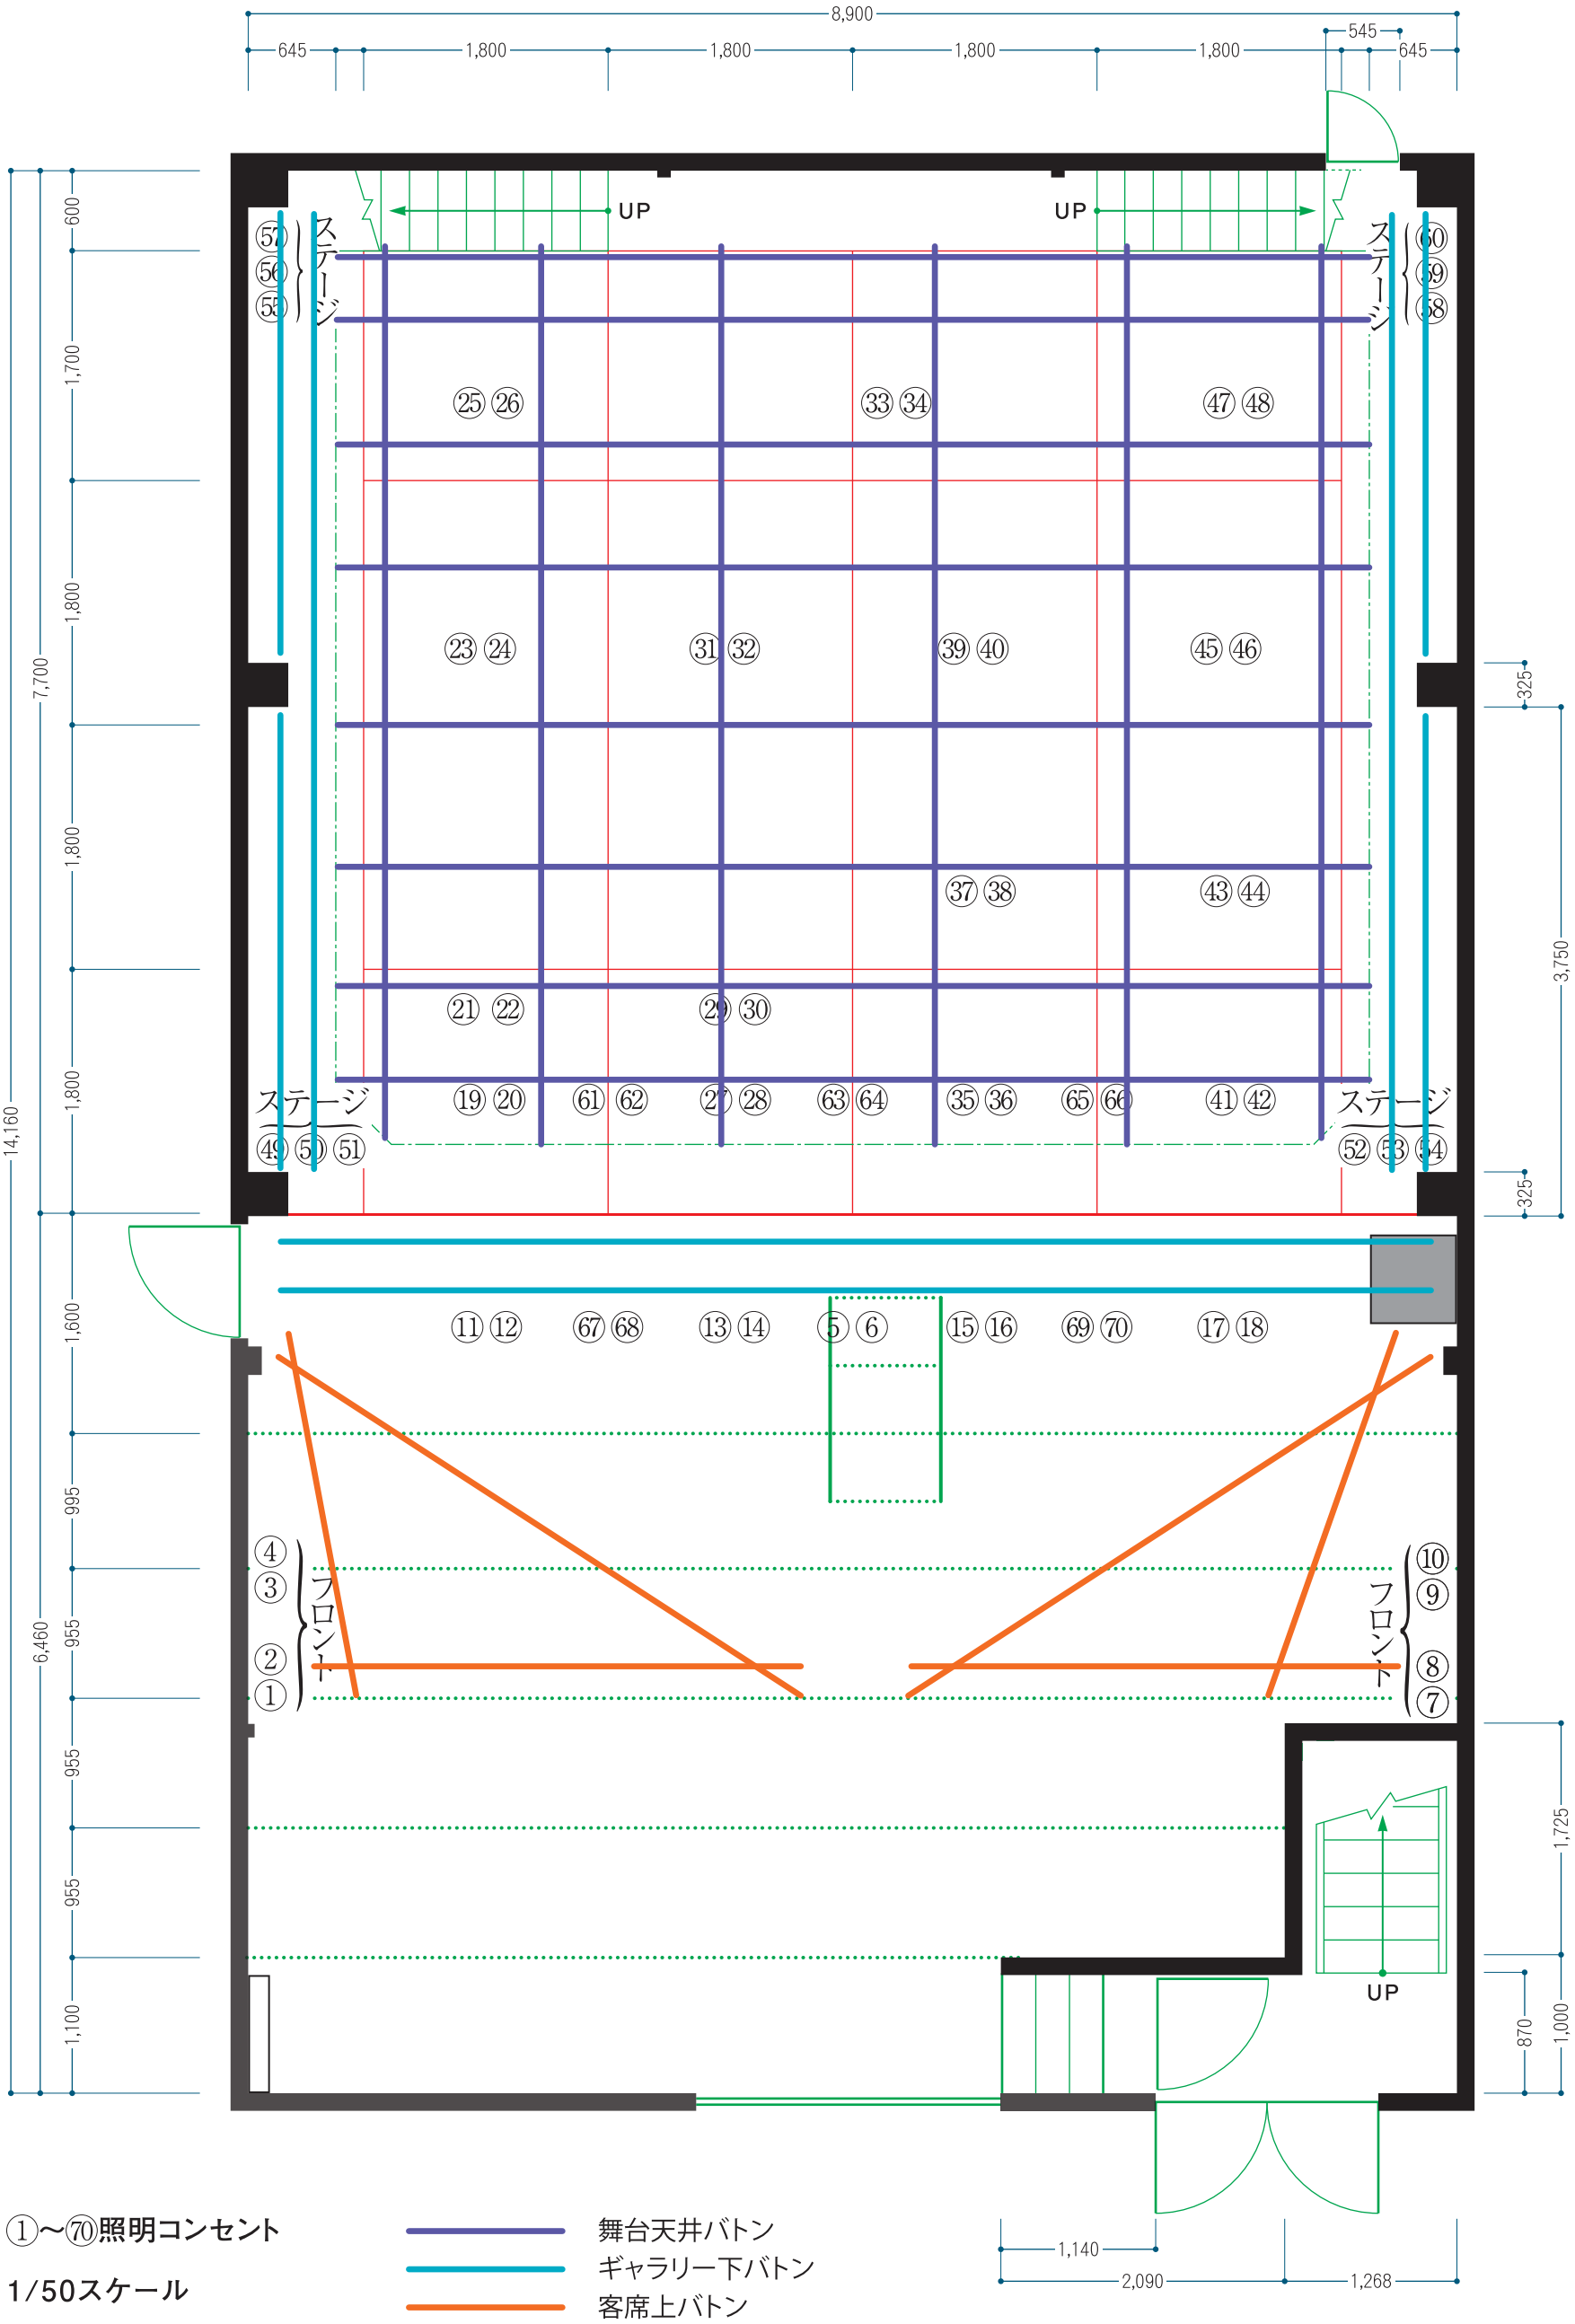

①〜⑦⑩照明コンセント

1/50スケール

舞台天井バトン

ギャラリー下バトン

客席上バトン