


東演パラータ断面図

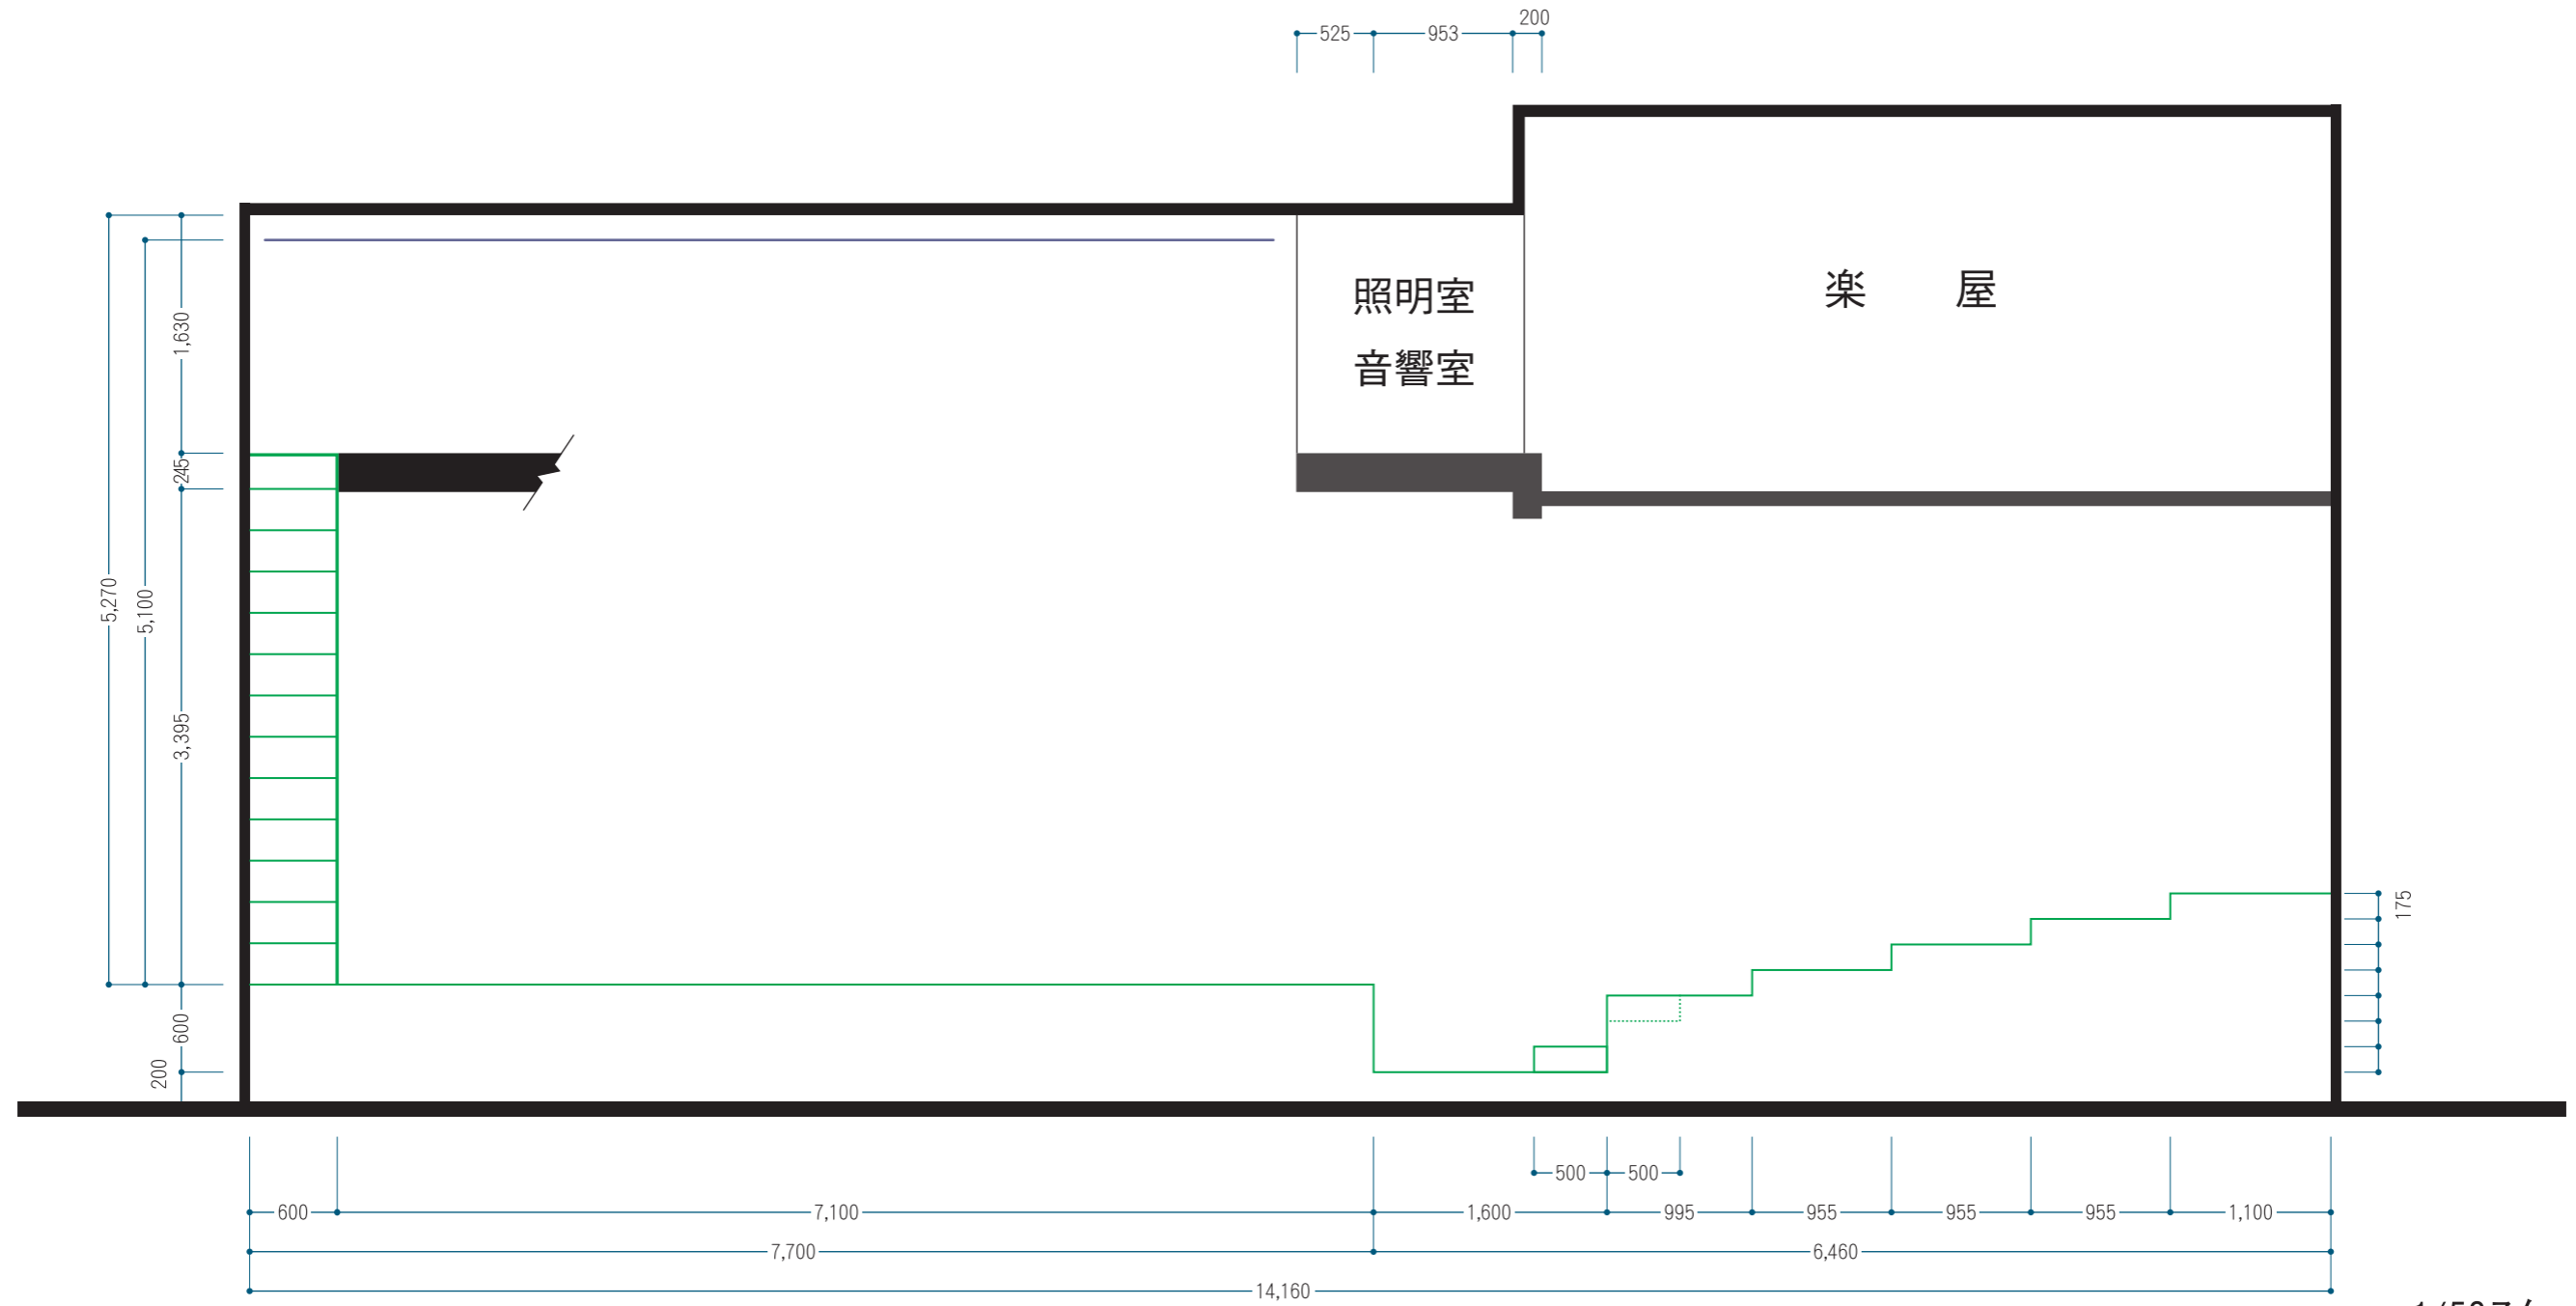

1/50スケール