


東演パラータ平面図

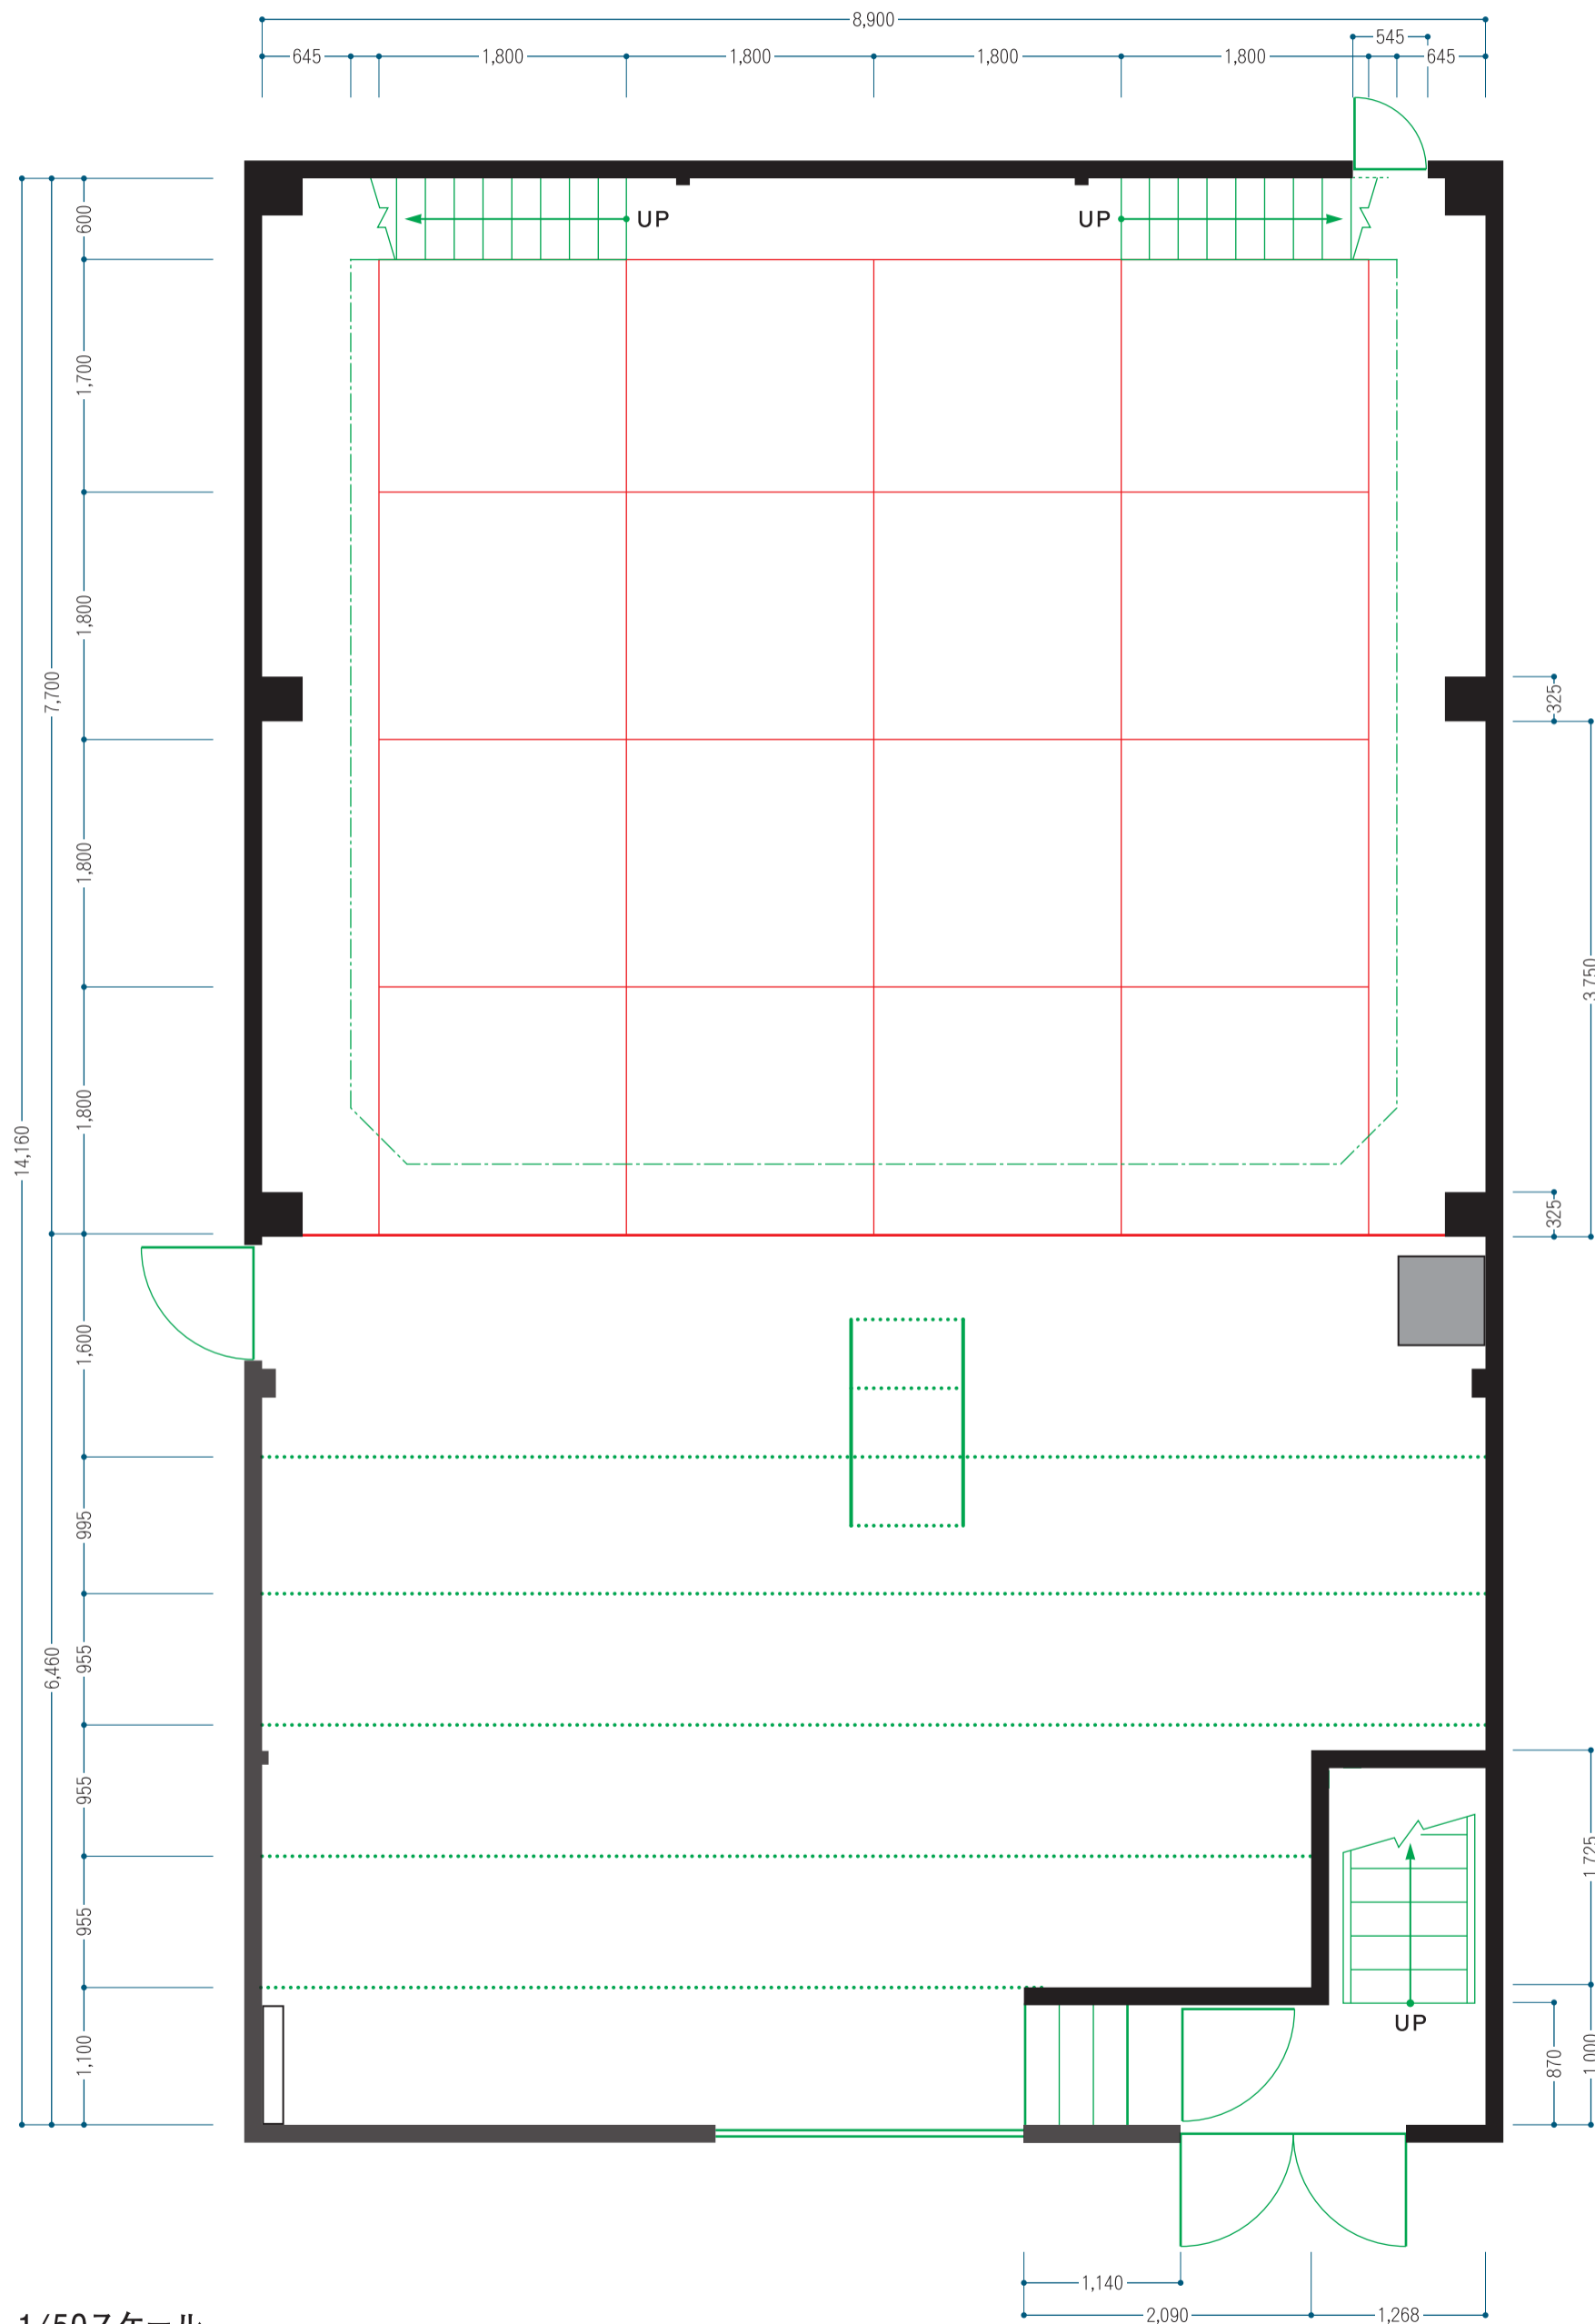

1/50スケール